


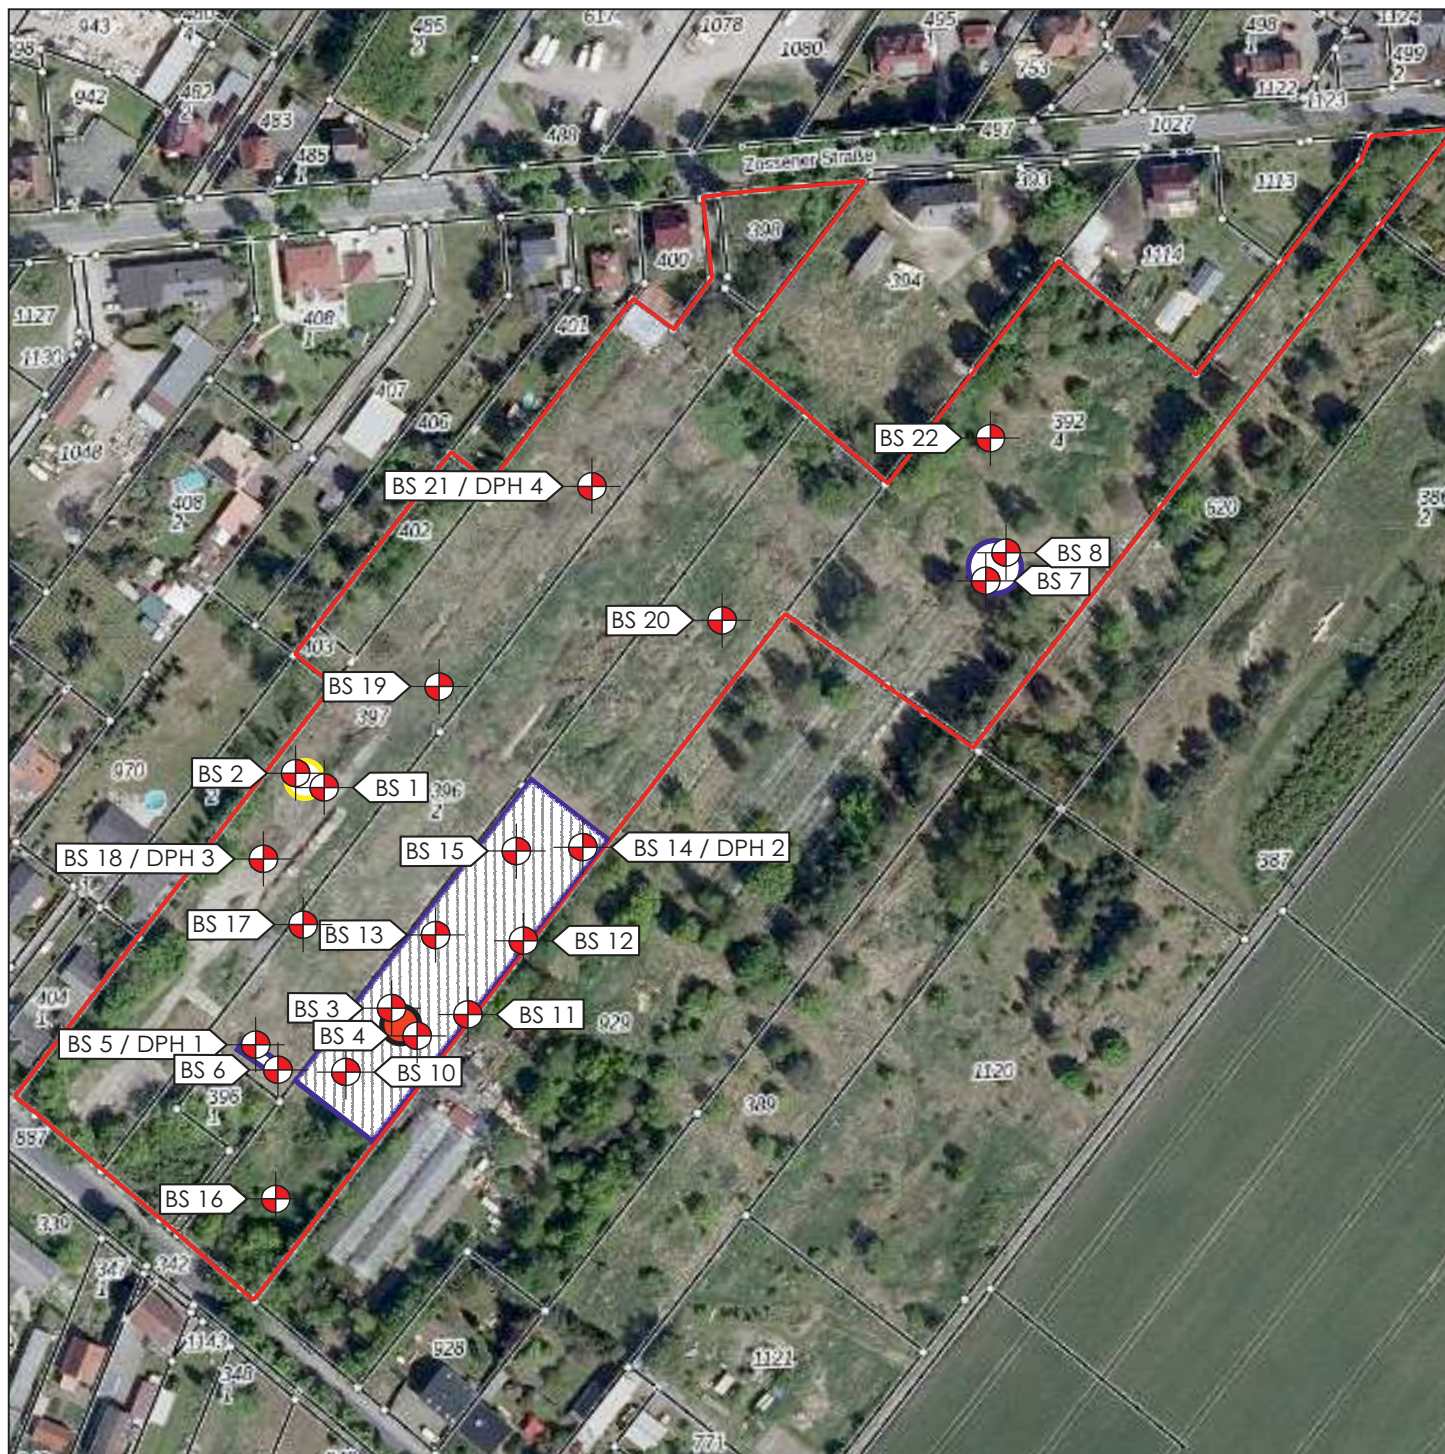

Anlage 1: Lageplan B-Plan-Fläche mit eingetragenen ALVF und koordinierten Untersuchungspunkten (BS / DPH)

Legende:

-  Bohrsondierungen BS 1 - BS 22 und Schwere Rammsondierungen DPH 1 - DPH 4 vom 03.03.2026
-  ALVF auf Pestizide (3 Lokalitäten, Oberflächenmischprobe bzw. Mischprobe 0,2 m Tiefe): ALVF 1, ALVF 10, Gewächshaus GHS 22/8+9 bis 22/11 + Verbinder
-  ALVF auf PAK (Einzelbefund, Mischprobe 0,3 m Tiefe): Heizhaus H 1
-  ALVF auf Metalle (Blei und Zink, Mischprobe aus 0,2 bzw. 1,0 m): Verbinder von GHS 22/8+9 und 22/10 (abgedeckte Rinne zwischen Schornstein und Tankstutzen)
-  ALVF auf Quecksilber (Oberflächenmischprobe): GHS 22/8+9 bis 22/11 und Grenzbereich zu GHS 22/12 (ALVF 4)

Projekt: Altlastenuntersuchung Baruther Straße / „Neue Blumenstadt“ 14959 Trebbin

Auftraggeber: Trebbin Familienwohnprojekt GmbH Co. KG Meteorstraße 18 13405 Berlin

Kartengrundlage: ALKIS + Luftbild (BrandenburgViewer)



AnalyTech
BERLIN-BRANDENBURG
AnalyTech -
Ingenieurgesellschaft für
Umweltsanierung,
Baugrund und Consulting mbH

Auftrag Nr.: 13688-D / 12 / 25

gezeichnet: Biener

Datum: 30.03.2026

Maßstab: ohne

geprüft: Martin

Version: 1.2