




Anlage 1: Lageplan B-Plan-Fläche mit eingetragenen ALVF / H und koordinierten Untersuchungspunkten

Legende:

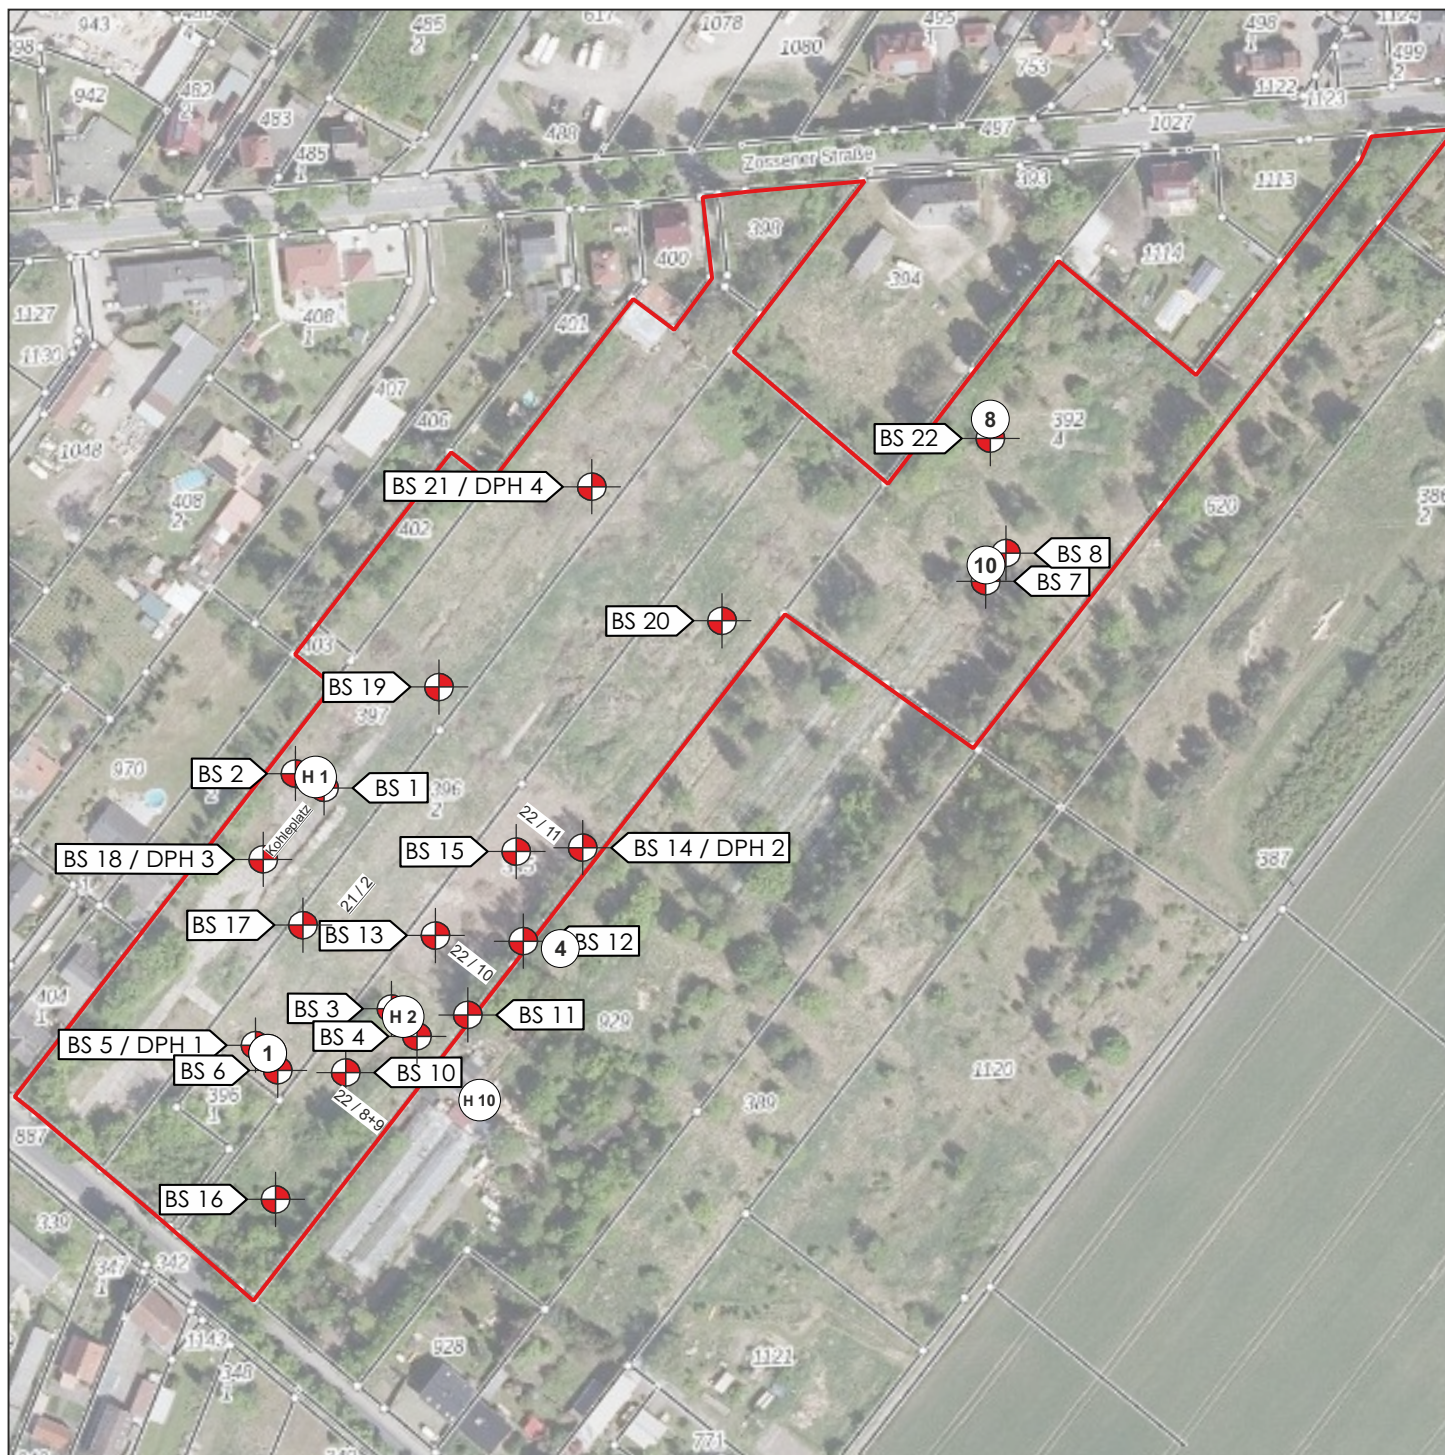

Bohrsondierungen BS 1 - BS 22 und Schwere Rammsondierungen DPH 1 - DPH 4 vom 03.03.2026

10

Nummer der abgeleiteten Altlastenverdachtsfläche (ALVF) gemäß dem Gutachten von 1994

H 1

Nummer der abgeleiteten Altlastenverdachtsfläche / Heizhaus (H) gemäß dem Gutachten von 1994

Projekt: Altlastenuntersuchung Baruther Straße / „Neue Blumenstadt“ 14959 Trebbin

Auftraggeber: Trebbin Familienwohnprojekt GmbH Co. KG
Meteorastraße 18
13405 Berlin

Kartengrundlage: ALKIS + Luftbild (BrandenburgViewer), Lageplan (Prof. Siegel & Partner GmbH, 30.12.1994)



AnalyTech

BERLIN-BRANDENBURG

AnalyTech -
Ingenieurgesellschaft für
Umweltsanierung,
Baugrund und Consulting mbH

Auftrag Nr.: 13688-D / 12 / 25

gezeichnet: Giese

Datum: 10.04.2026

Maßstab: ohne

geprüft: Martin

Version: 1.0